


Snitt A-A
1: 500



Snitt B-B
1: 500

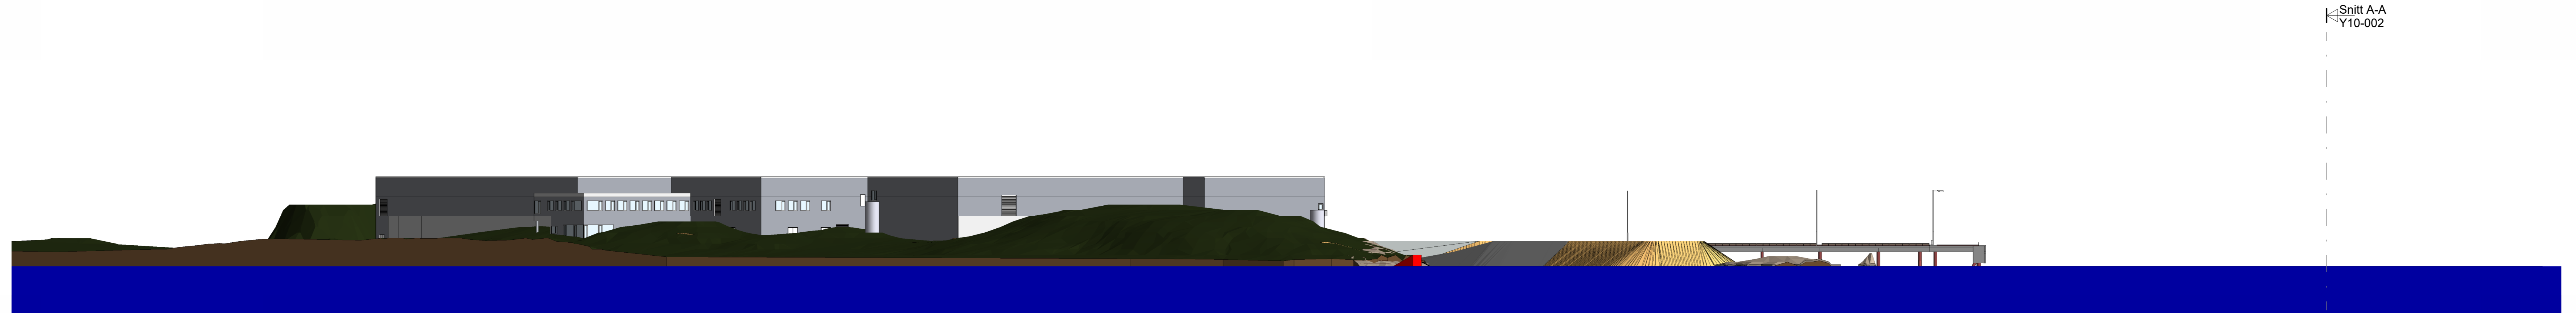

Oversikt snitt
1: 2000

| Rev. | Revisjonen gjelder | Målestokk | Utsert | Kontrollert | Dato |
|-------------------|-----------------------------------|-----------------|-------------|-------------|------------|
| 01 | Lødingen fisk AS Kai og nybygg | As indicated | Tegnet | AK | 30.04.2026 |
| 02 | Snitt A-A og B-B | Y10-002 | Kontrollert | VH | |
| Kronstein Gruppen | | Prosjektleder | | | |