


Planområde - Reguleringsplan Bymyra

Dato: 28.09.2026

Målestokk: 1:1500

Koordinatensystem: UTM 33N

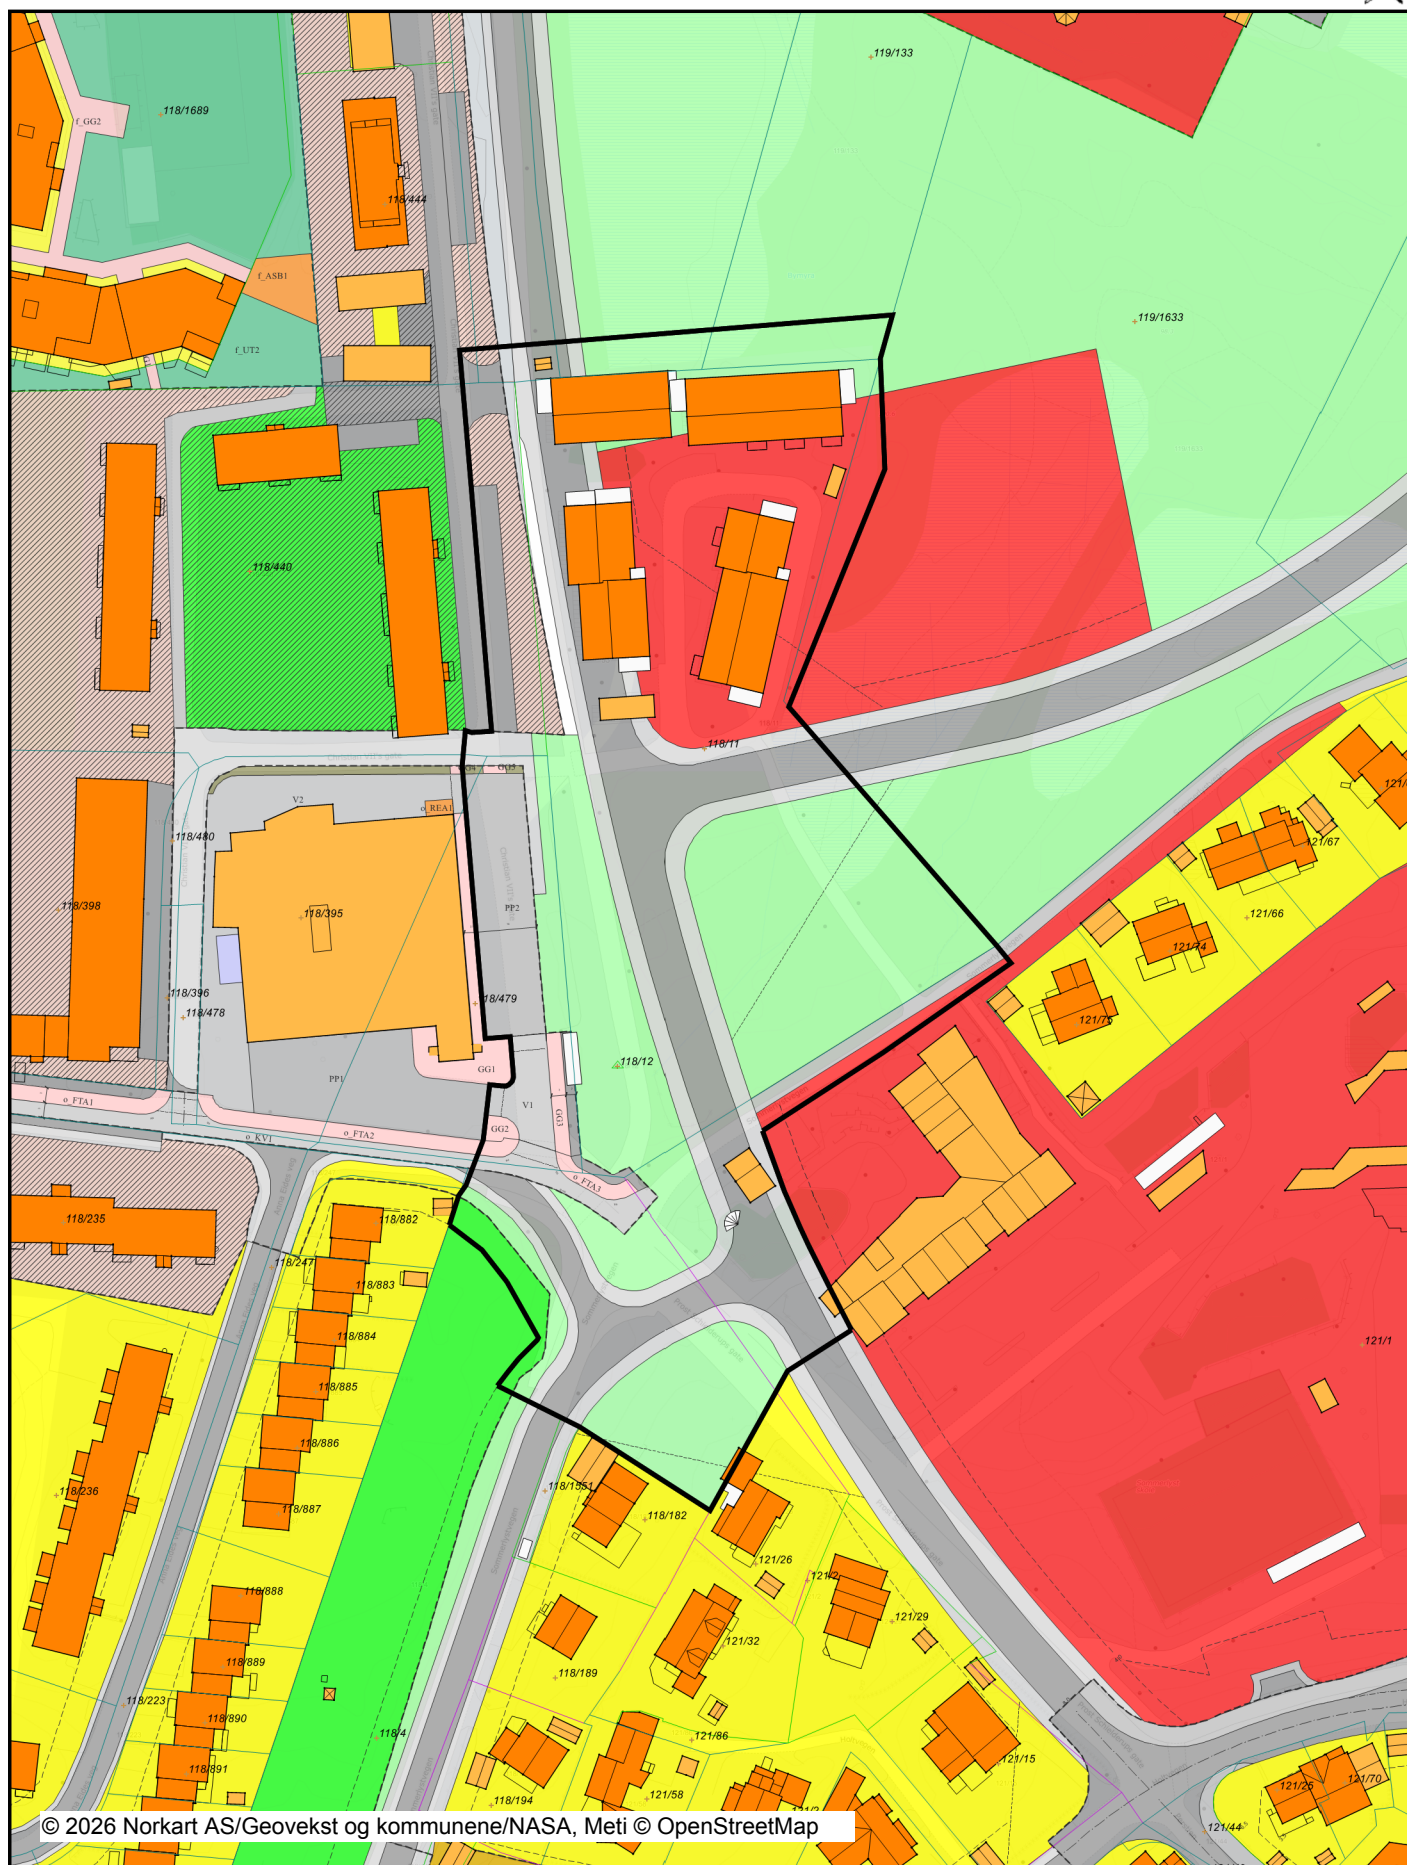

Det tas forbehold om riktigheten eller fullstendigheten av opplysningene i dette dokumentet. Det kan ikke rettes krav som følge av at disse opplysningene benyttes som grunnlag for beslutninger.

Tegnforklaring

Reguleringsplan/Bebyggelsesplan PBL 1985

	Regulerings- og bebyggelsesplan - arealbruksområde		Veranda
	Område for boliger med tilhørende anlegg		Bygningslinje
	Garsjeri i boligområder		Taksprang
	Område for offentlige bygninger (stat, fylkeskommune, kommuner)		Mønelinje
	Offentlig barnehage		Vegg frittstående
	Kjøreveg		
	Annen veggrunn		
	Gang-/sykkelveg		
	Gangveg		
	Parkeringsplass		
	Friområder		
	Park		
	Fellesområder		
	Felles avkjørsel		
	Felles lekeareal for barn		

Reguleringsplan PBL 2008

	Boligbebyggelse - blokkbebyggelse
	Forretninger
	Renovasjonsanlegg
	Annen særskilt angitt bebyggelse og anlegg
	Uteoppholdsareal
	Lekeplass
	Bebyggelse og anleggsformål kombinert med andre arealer
	Veg
	Kjøreveg
	Fortau
	Gangveg/gangareal/gågate
	Annen veggrunn - tekniske anlegg
	Annen veggrunn - grøntareal
	Parkeringsplasser med bestemmelser

Felles for reguleringsplan PBL 1985 og 2008

	Regulerings- og bebyggelsesplanområde
	Planens begrensning
	Formålsgrense
	Byggegrense
	Planlagt bebyggelse
	Regulert senterlinje
	Frisiktslinje
	Regulert kant kjørebane
	Regulert parkeringsfelt
	Regulert fotgjengerfelt
	Målelinje/Avstandslinje
Abc	Påskrift feltnavn
Abc	Påskrift areal
Abc	Påskrift utnyttning
Abc	Påskrift bredde
Abc	Påskrift radius
Abc	Påskrift kotehøyde
Abc	Regulerings- og bebyggelsesplan - påskrift

Matrikkelkart

	Grunneiendom
	Festegrunn
	Hjelpelinje fiktiv
	Grense ≤ 10 cm
	Grense ≤ 30 cm
	Grense ≤ 200 cm

Bygninger

	Bygningsdelelinje
	Grunnmur
	Taksprang Bunn
	Bygning - Boligbygg
	Bygning - Andre bygg
	Annen bygning
	Takriss
	Takoverbygg
	Takoverbygg kant
	Trapp inntil bygg, kant